

**ГОСУДАРСТВЕННЫЙ КОМИТЕТ ПО ИМУЩЕСТВУ
РЕСПУБЛИКИ БЕЛАРУСЬ**

ТЕХНИЧЕСКИЙ ПАСПОРТ

на изолированное нежилое помещение

составлен по состоянию на **10 декабря 2010г.**

**РЕСПУБЛИКАНСКОЕ УНИТАРНОЕ ПРЕДПРИЯТИЕ
"МИНСКОЕ ГОРОДСКОЕ АГЕНТСТВО ПО ГОСУДАРСТВЕННОЙ РЕГИСТРАЦИИ И
ЗЕМЕЛЬНОМУ КАДАСТРУ"**

(наименование организации по государственной регистрации)

Наименование: *Помещение связи*

Назначение: *код 4 02 16 Помещение связи*

Инвентарный номер: *500/D-708011436*

Адрес (местонахождение):

Республика Беларусь, г. Минск, ул. ЭНГЕЛЬСА ФРИДРИХА, 6-1

1. СВЕДЕНИЯ О ЗДАНИИ (СООРУЖЕНИИ)

Таблица 1


1. Инвентарный номер	<i>500/С-16962</i>
2. Количество этажей, шт.	<i>4</i>
3. Материал стен	<i>кирпичные</i>
4. Год постройки	<i>1962</i>
5. Год реконструкции	
6. Общая площадь здания, кв.м.	<i>8736,6</i>

2. СВЕДЕНИЯ ОБ ИЗОЛИРОВАННОМ НЕЖИЛОМ ПОМЕЩЕНИИ

Таблица 2

1. Назначение изолированного нежилого помещения	<i>код 4 02 16 Помещение связи</i>
2. Этаж	<i>1-й,2-й подземные,1-й,2-й,3-й,4-й этажи</i>
3. Объем изолированного нежилого помещения, куб.м.	<i>38444</i>
4. Общая площадь изолированного нежилого помещения, кв.м.	<i>7804,1</i>
5. Нормируемая площадь изолированного нежилого помещения, кв.м.	<i>5061,8</i>

Подпись исполнителя

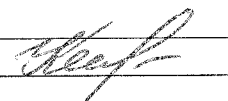

3. ТЕХНИЧЕСКОЕ ОПИСАНИЕ КОНСТРУКТИВНЫХ ЭЛЕМЕНТОВ И ИНЖЕНЕРНОГО ОБОРУДОВАНИЯ

Таблица 4

№ п/п	Наименование конструктивных элементов и инженерного оборудования	Описание конструктивных элементов и инженерного оборудования (материал, конструкция, отделка и прочие)	
1	2	3	
1	Стены		
	а) наружные	кирпичные толщиной 0,6 м	
	б) внутренние	кирпичные толщиной 0,72м, 0,67м, 0,60м, 0,46м	
2	Перегородки	кирпичные, гипсокартонные	
3	Перекрытия	сборные железобетонные плиты	
4	Крыша	оцинкованная сталь по деревянным стропилам	
5	Полы	паркет, плитка, линолеум, мозаичные, бетонные, ламинат	
6	Проемы		
	оконные	ПВХ, деревянные, алюминиевые	
	дверные	ПВХ, щитовые, металлические	
7	Балконы	нет	
8	Лоджии	нет	
9	Инженерное оборудование	отопление	система однотрубно. с нижней разводкой, трубы стальн. и ПВХ
		электроснабжение	скрытая проводка
		водопровод	стальные трубы с распределительной арматурой, трубы ПВХ
		канализация	центральная, чугунные и ПВХ трубы
		горячее водоснабжение	стальные трубы с распределительной арматурой, трубы ПВХ
		ванные, души	душ- гибкий шланг с металлической сеткой
		газоснабжение	нет
		электроплиты	да
		радио	радиотрансляционная сеть
		телевидение	да
		телефон	да
		мусоропровод	нет
	лифт	три лифта грузоподъемностью 320 кг.	

Особые отметки:

Приложение: 1. поэтажные планы на 7 листах

Паспорт составил: 17 января 2011г.

Паспорт проверил: "18" 01 2011 г.

Уполномоченное должностное лицо

М.П.

Отметки о проведенных проверках характеристик недвижимого имущества

" " 20 г. Изменений нет

(подпись)

(Фамилия, инициалы)

Уполномоченное должностное лицо

М.П.

" " 20 г. Изменений нет

(подпись)

(Фамилия, инициалы)

Уполномоченное должностное лицо

М.П.

(подпись)

(Фамилия, инициалы)




Ковзель Ж.А.

(Фамилия, инициалы)


Демур А. И.

(Фамилия, инициалы)

(Фамилия, инициалы)

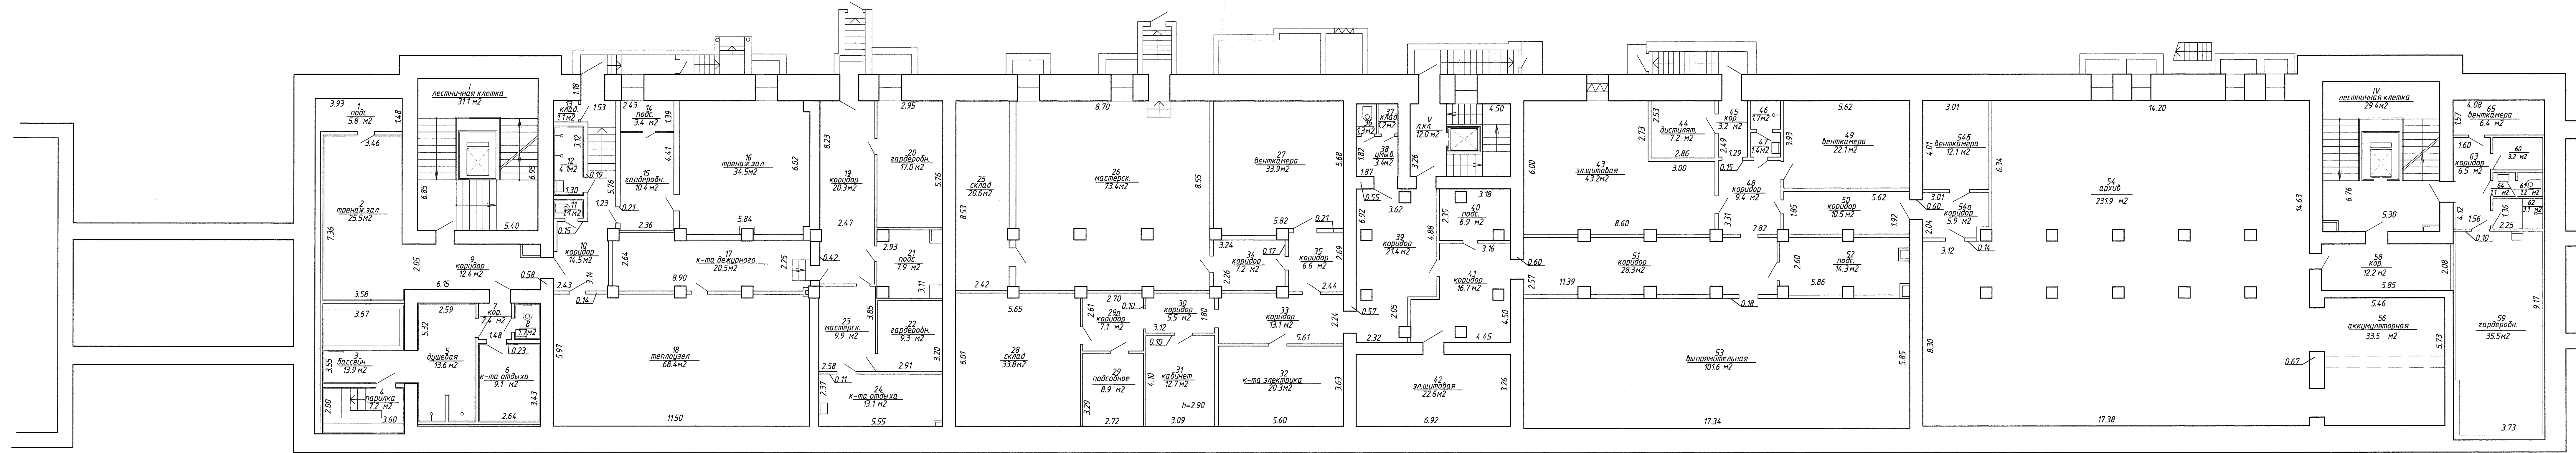

РЕСПУБЛИКАНСКОЕ УНИТАРНОЕ ПРЕДПРИЯТИЕ "МИНСКОЕ ГОРОДСКОЕ АГЕНТСТВО ПО ГОСУДАРСТВЕННОЙ РЕГИСТРАЦИИ И ЗЕМЕЛЬНОМУ КАДАСТРУ"			
г. Минск, ул. Энгельса, б			Лист № А 4/к
план	1-го уровня подвала	лист № 2	М 1:100
Составил	Козель Ж.А.	Дата	17.01.2010г.
Проверил	Петух А.Н.	Дата	17.01.2010г.
Утвердил	Петух А.Н.	Дата	17.01.2010г.

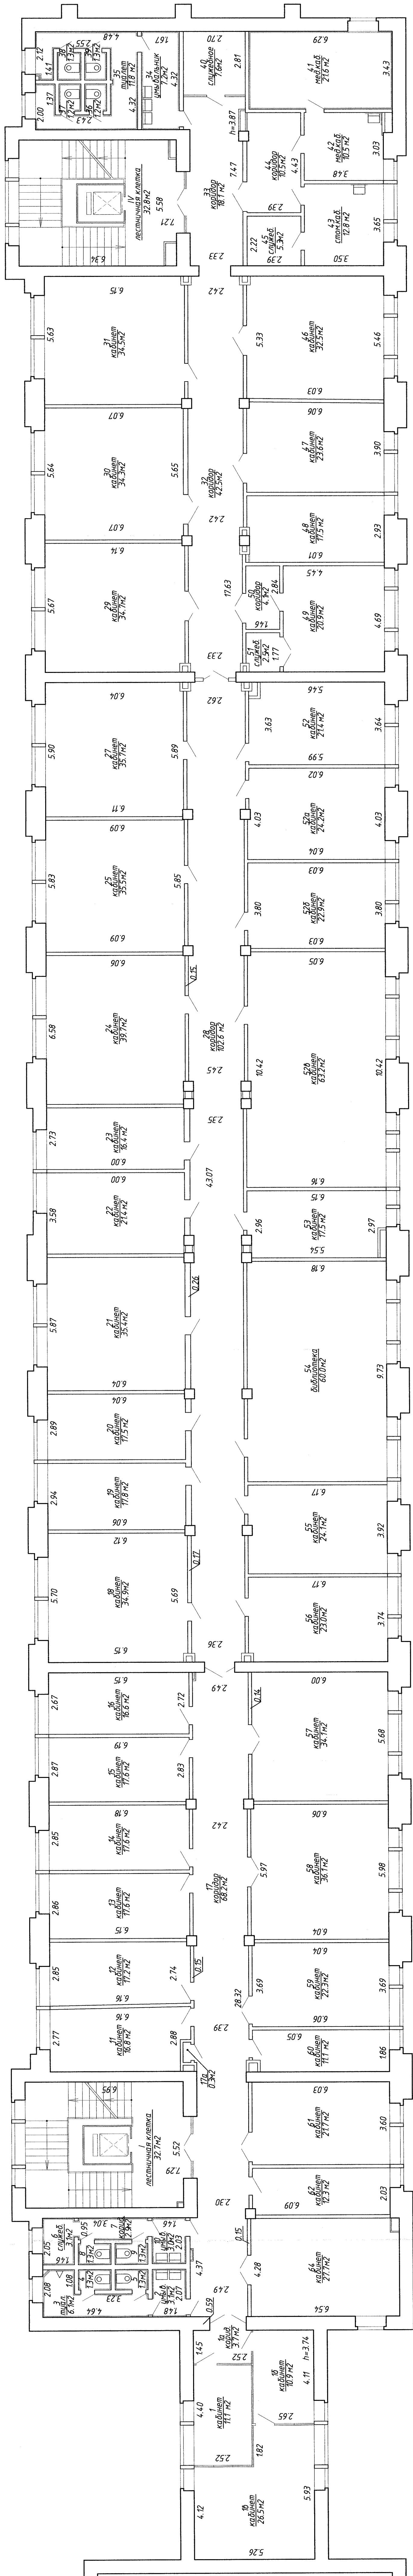


ПРЕДСТАВИТЕЛЬСТВО ЧИСТАЯРИНЕ ПРЕДПРИЯТИЕ
 "МАККОС ПРОЕКТОС АНТИСРО ПОГЧИВРСТЕСТВОС
 РЕГИСТРИРУМ И СЕМЕЛНОВИ КАВАКТРА"

2. МУНЦК, УЛ. ЭНГЕЛЬСОВА

Номер: А 4/к
 Лист: № 5
 Итого: 11 500
 Дата: 17.01.2002

Проектировщик: Коваль Ж.А.
 Проверил: [подпись]
 Утвердил: [подпись]

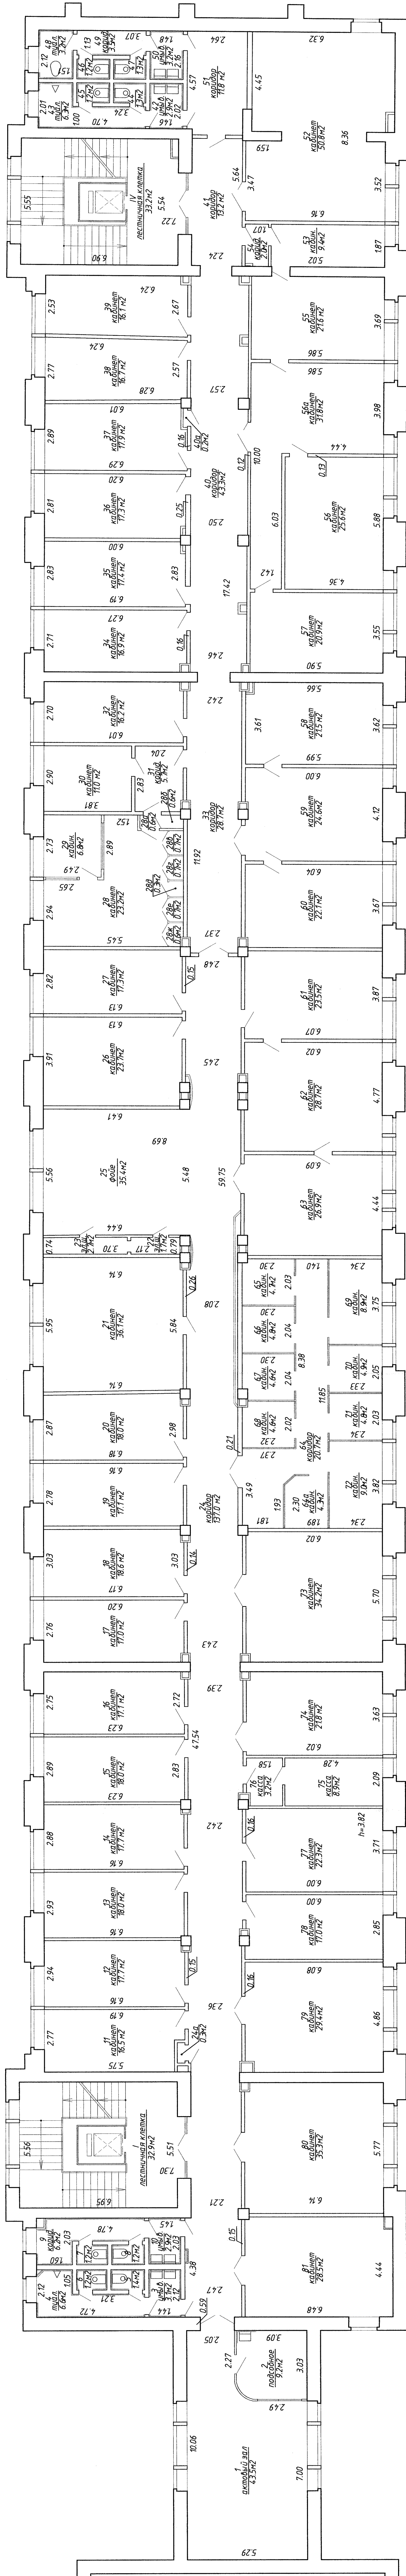

РЕСПУБЛИКАНСКОЕ УНИТАРНОЕ ПРЕДПРИЯТИЕ
 "ИНСТИТУТ ПРОЕКТИРОВАНИЯ И ТЕХНИЧЕСКОГО ПРОЕКТИРОВАНИЯ
 РЕКОНСТРУКЦИИ И ВОССТАНОВЛЕНИЯ ЗАКАЗЧУ"

 г. МИНСК, ул. Энгельса, 6

 Лист № 6

 А 4/К

 17.01.2002

 17.01.2002

 17.01.2002

